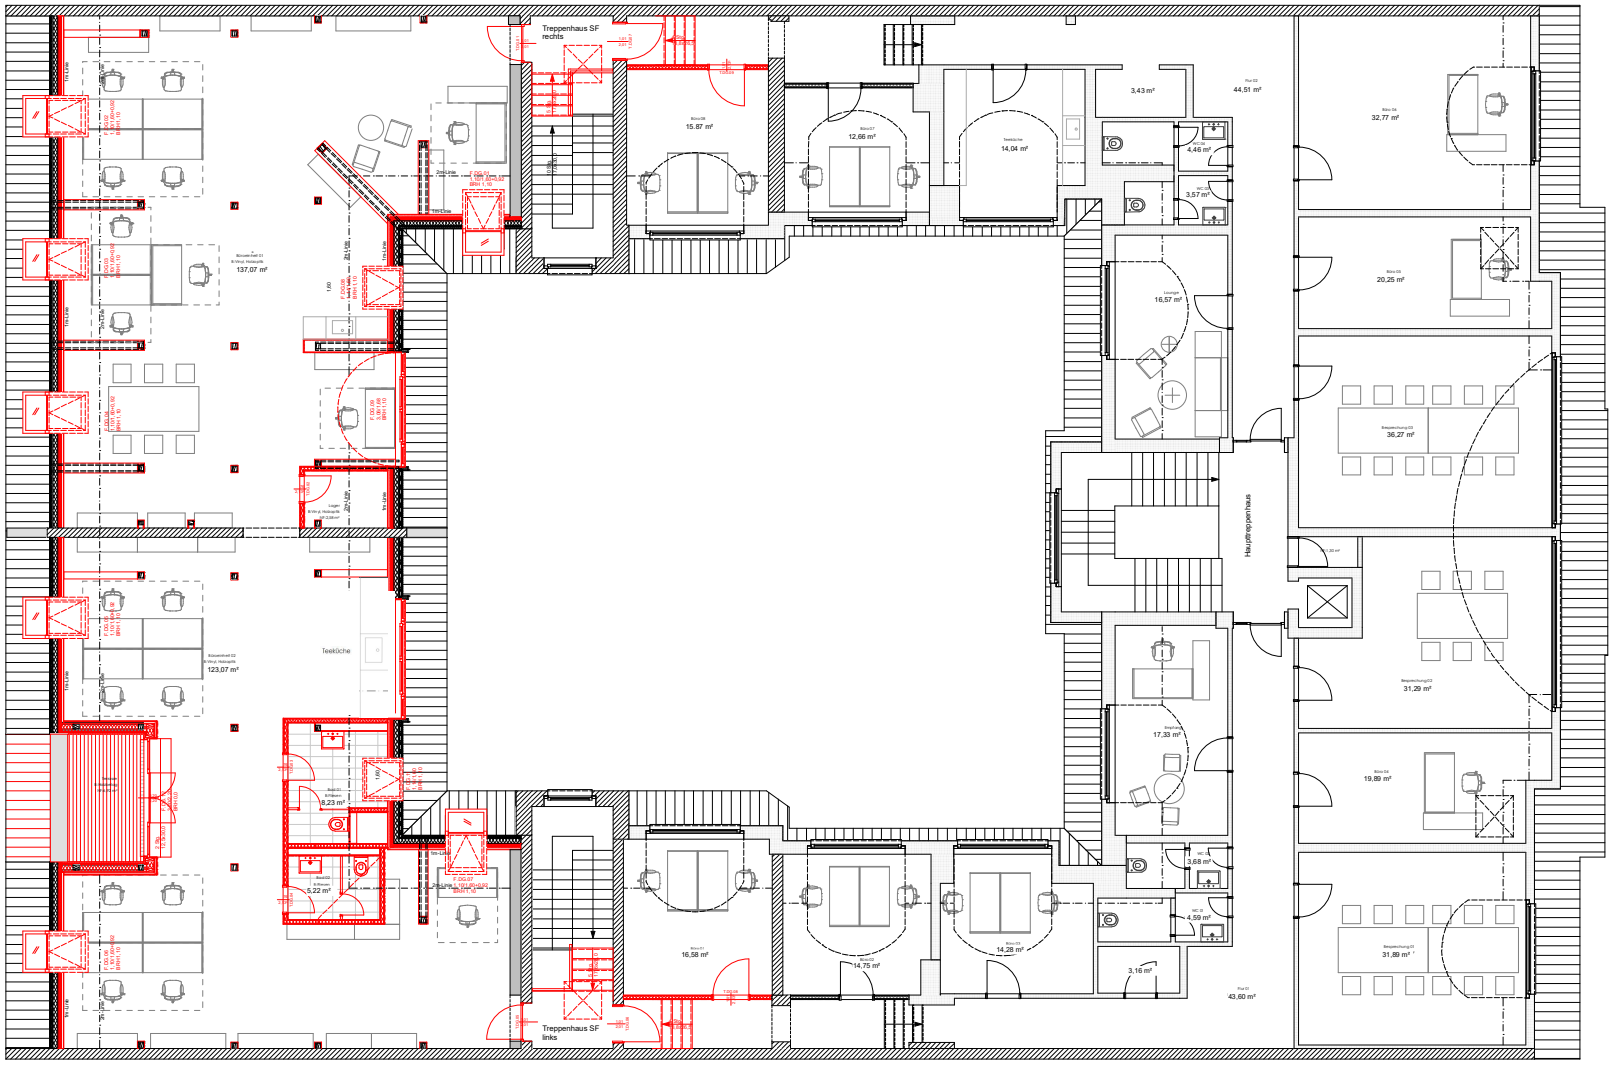


Vertrieb

Grundriss DG

1. DG (2)

BAUVORHABEN:

Dachgeschossausbau
Umnutzung zu Büroflächen
Meinekestraße 25
10719 Berlin

AUFTRAGGEBER:
#Auftraggeber Kompletter Name
Becker & Kries
Meinekestraße 25
10719 Berlin
Tel: #Auftraggeber Telefon
Fax: -
E-Mail: #Auftraggeber E-Mail

ARCHITEKT:
KRIEGER + MIELKE ARCHITEKTEN
Entwurf, Planung, Bauleitung
Tauentzienstraße 18 a
10789 Berlin
Tel: 030 / 615 55 58
Fax: 030 / 615 39 22
E-Mail: post@architekten-km.de
Web: www.architekten-km.de

26-14_VE02

Maßstab	Blattgröße	Datum	Planersteller
1:50	1189x841 A0	23.07.2026	SR

Dateiname: 26-14_GR200_AP_DG Nutzung.pln
Pfad: P:\2026\26_14_Meinekestr. 25_DG Becker+Kries\CAD\PLANS\26_14_GR200_AP_DG Nutzung.pln